Приложение к техзаданию №103

Крышка приямка в плане

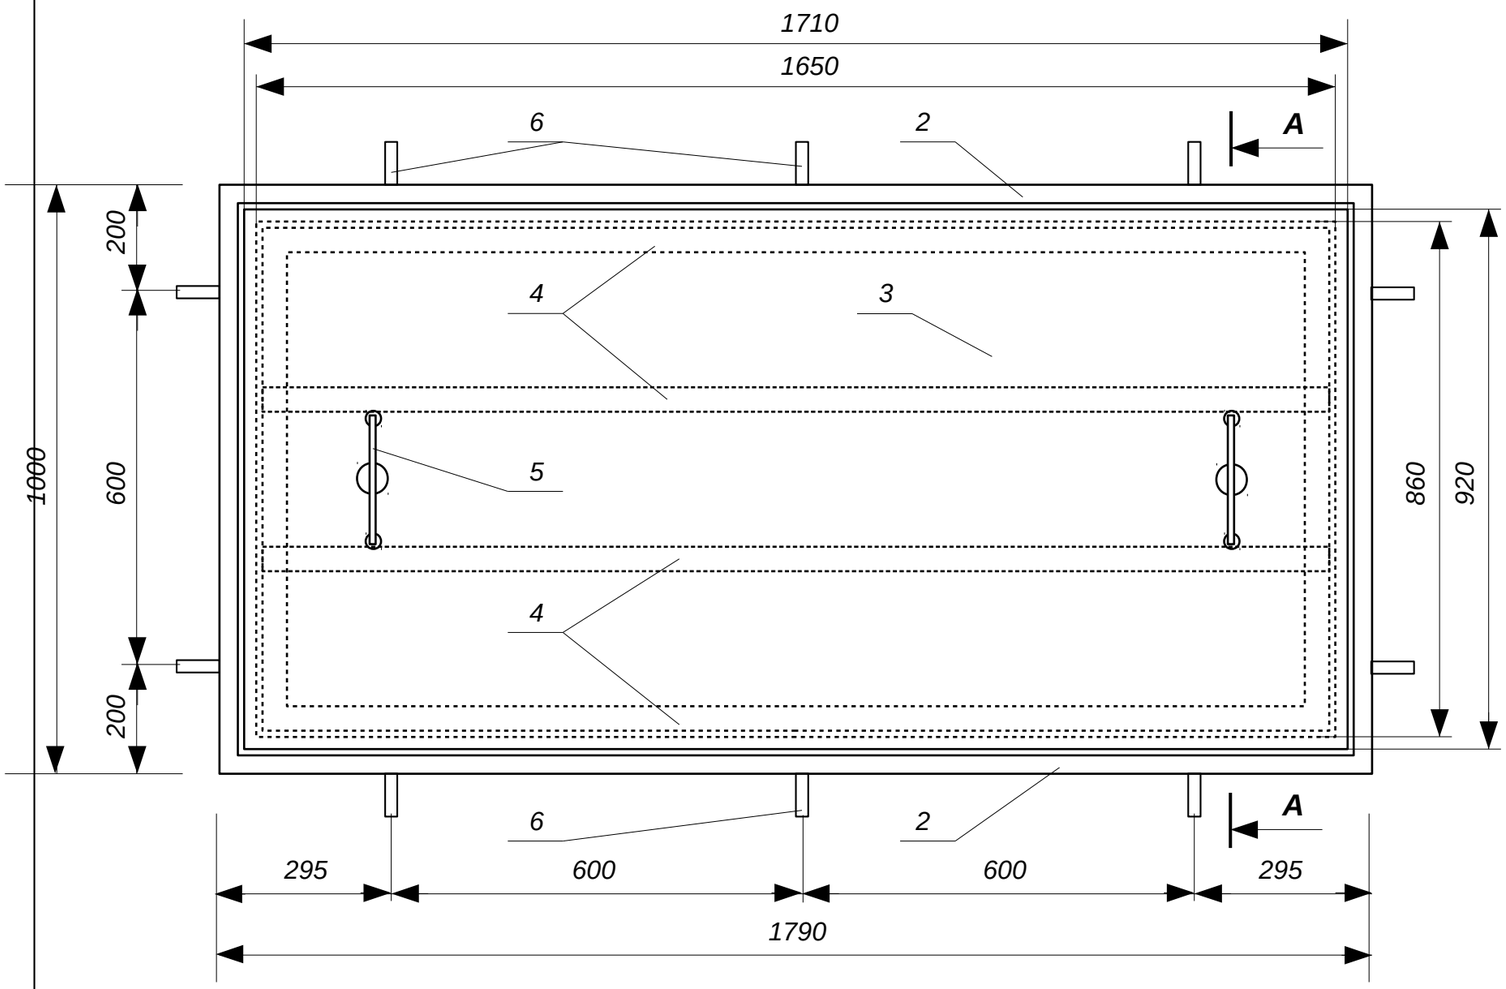

Поз.	Наименование	Кол-во	Масса тн
1	Уголок 50х50х3	5,42 м	0,013
2	Полоса 30х4	5,46 м	0,006
3	Лист Ромб толщ. 4 мм	1,57 м2	0,053
4	Уголок 40х40х3	7,88 м	0,015
5	Скоба из прутка Ø10 мм	1,28 м	0,001
6	Крюк из прутка Ø6 мм	1,6 м	0,001

Разрез А -А

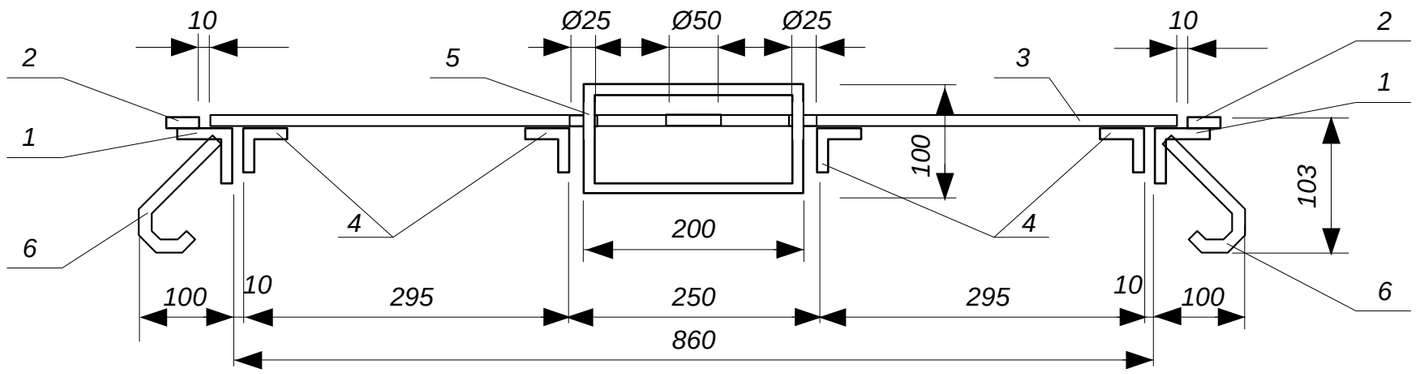

		Чирков В.Л.			Схема устройства крышки приямка на участке сборки ЦОП-1	Лист
	Лист	№ докум.	Подп.	Дата		1